
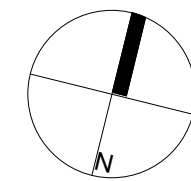
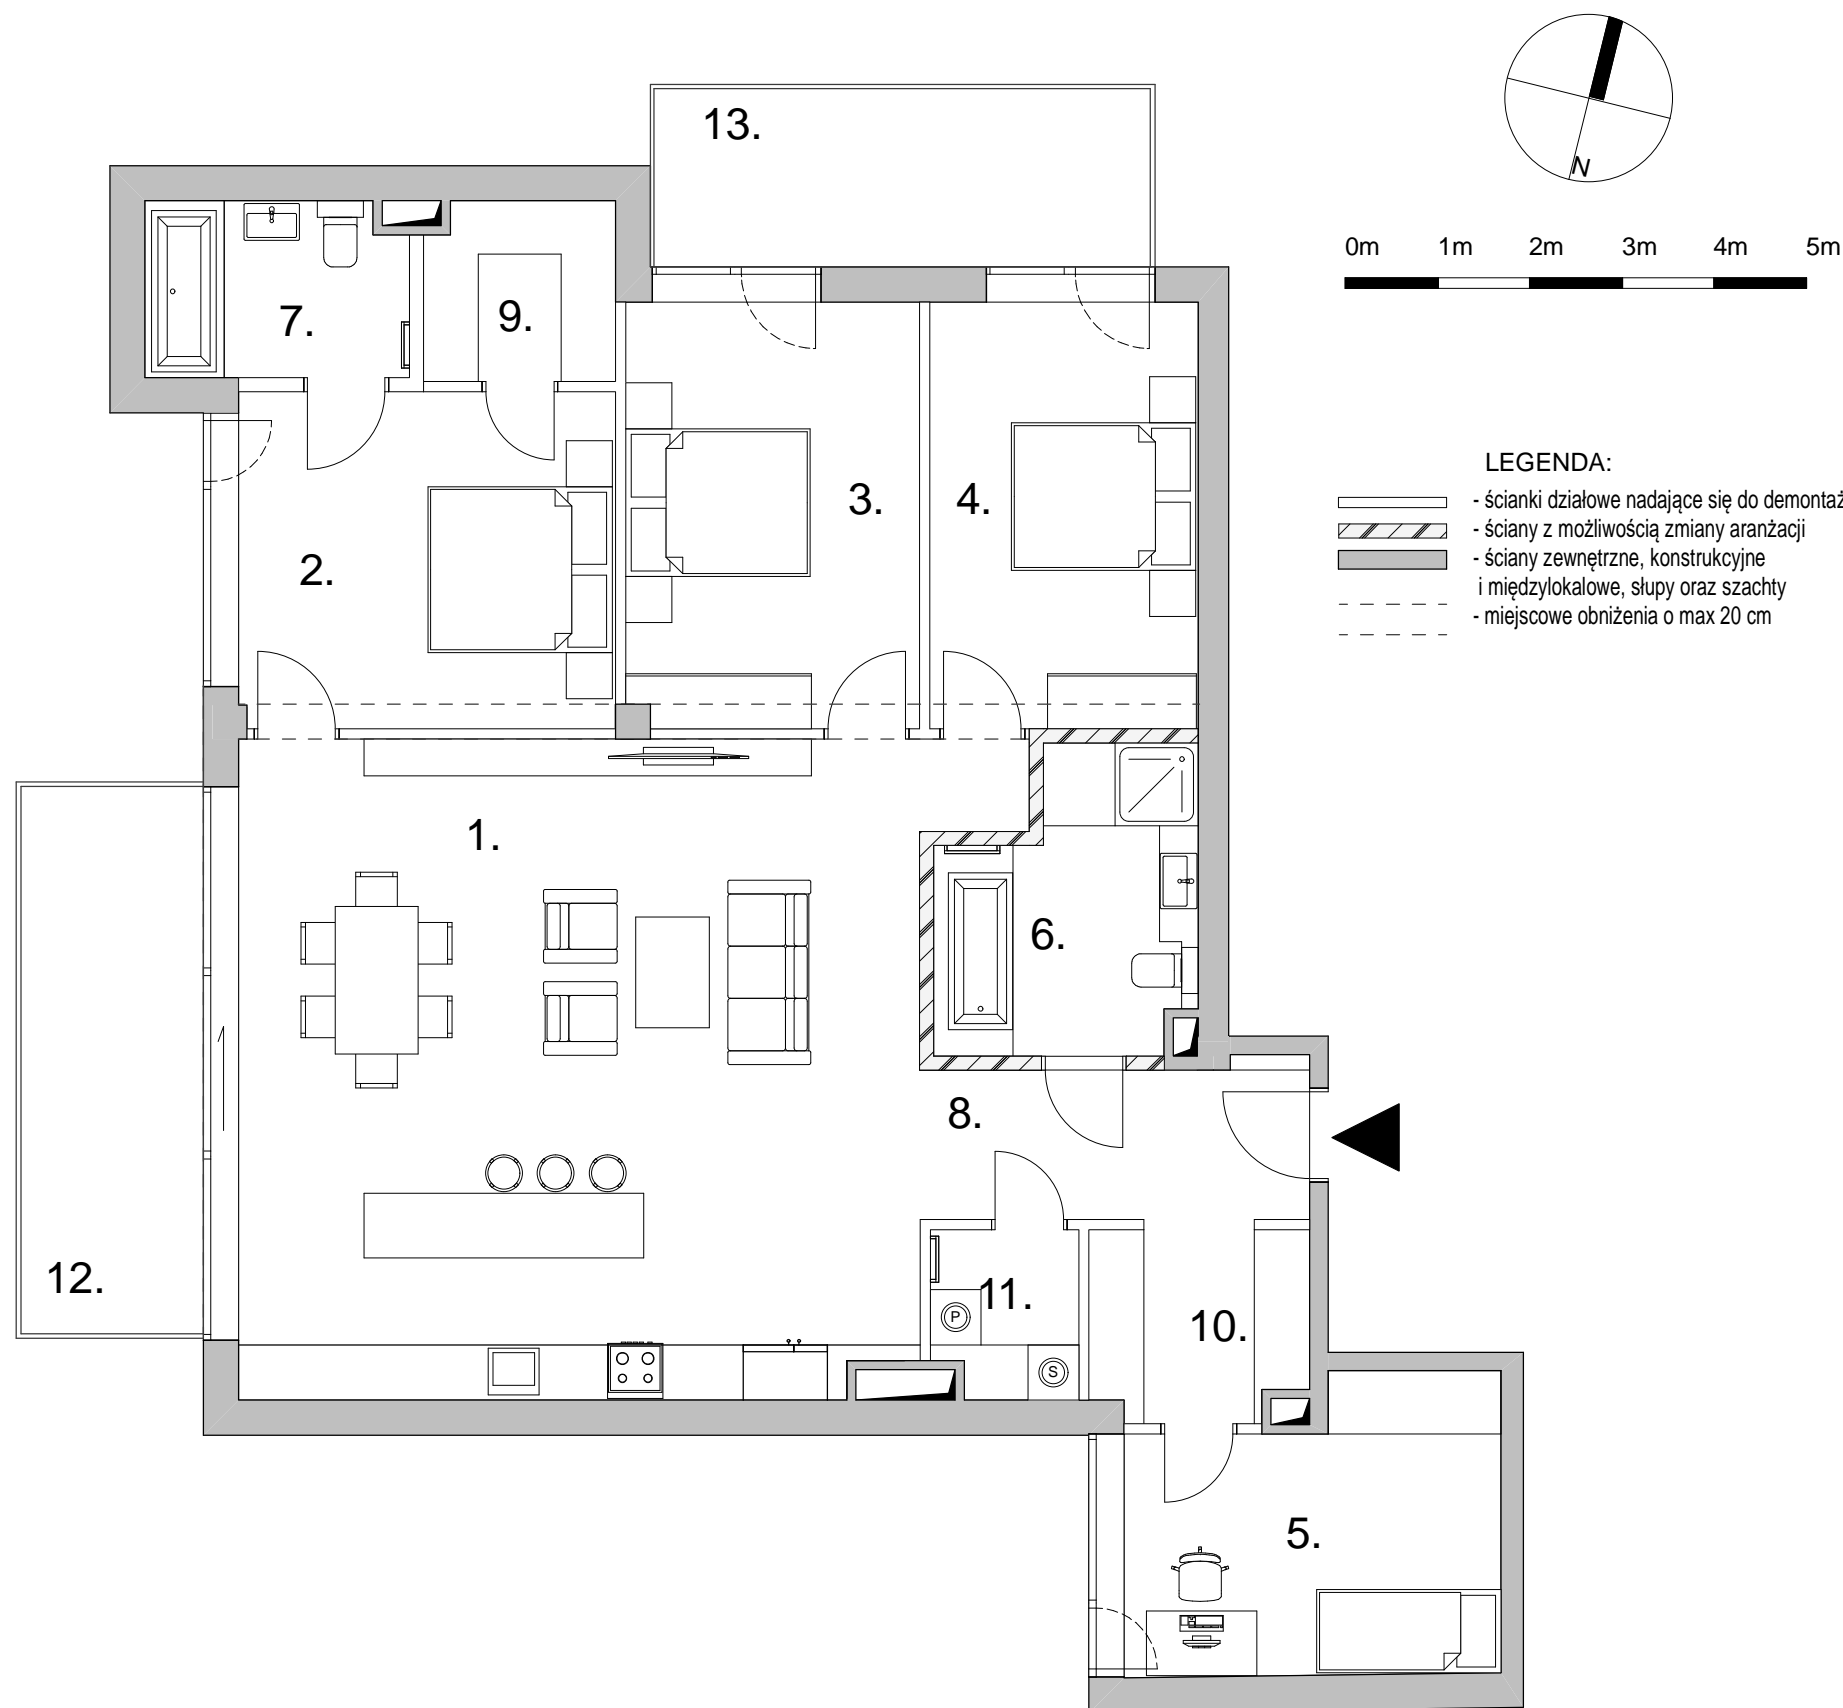


WILLA

Kępa Potocka

WILLA KĘPA POTOCKA
UL. GWIAZDZISTA 69D, WARSZAWA

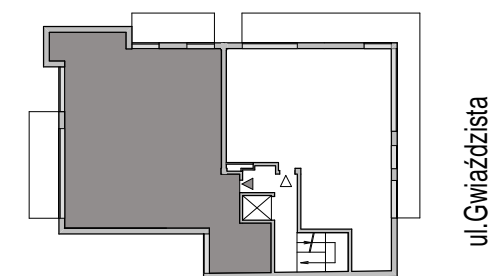

- LEGENDA:**
- ścianki działowe nadające się do demontażu
 - ściany z możliwością zmiany aranżacji
 - ściany zewnętrzne, konstrukcyjne i międzylokalowe, słupy oraz szachty
 - miejscowe obniżenia o max 20 cm

NR.APARTAMENTU	A5
KONDYGNACJA	3
ARANŻACJA "A"	5 POKOI
POWIERZCHNIA	144,77 m²
1.POKÓJ DZIENNY Z KUCHNIĄ	53,85 m ²
2.SYPIALNIA	14,94 m ²
3.POKÓJ	14,70 m ²
4.POKÓJ	13,48 m ²
5.POKÓJ	11,99 m ²
6.ŁAZIENKA	8,46 m ²
7.ŁAZIENKA	5,37 m ²
8.HOL	7,01 m ²
9.GARDEROBA	3,98 m ²
10.GARDEROBA	4,75 m ²
11.PRALNIA	2,82 m ²
12.TARAS	13,29 m ²
13.TARAS	9,76 m ²
POW.UŻYTKOWA	141,35 m²

Powierzchnia użytkowa lokalu jest określona na podstawie Rozporządzenia Ministra Transportu, Budownictwa i Gospodarki Morskiej z dnia 25.04.2012 roku, w sprawie szczegółowego zakresu i formy projektu budowlanego Dz. U. z 2012 roku poz. 462 ze zmianami zgodnie z zawartymi w Polskiej Normie PN-ISO 98737:1997, tj. powierzchnia użytkowa lokalu jest obliczana w metrach kwadratowych z dokładnością do dwóch miejsc po przecinku dla wymiarów lokalu w szatanie wykończonym na poziomie podłogi, nie licząc listew przypodłogowych, progów itp. Do powierzchni użytkowej lokalu wlicza się powierzchnie elementów nadających się do demontażu (rury, kanały, ścianki działowe), nie są wliczane powierzchnie otworów na drzwi i okna oraz nisze w elementach zamykających. Przyjęto grubość tynku 1,5cm

JEDNOSTKA PROJEKTOWA: PAWEL LIS ARCHITEKCI, www.pawellis.pl



Proproperty Sp. z o.o.
Al. Jana Pawła II 27, 00-867 Warszawa